

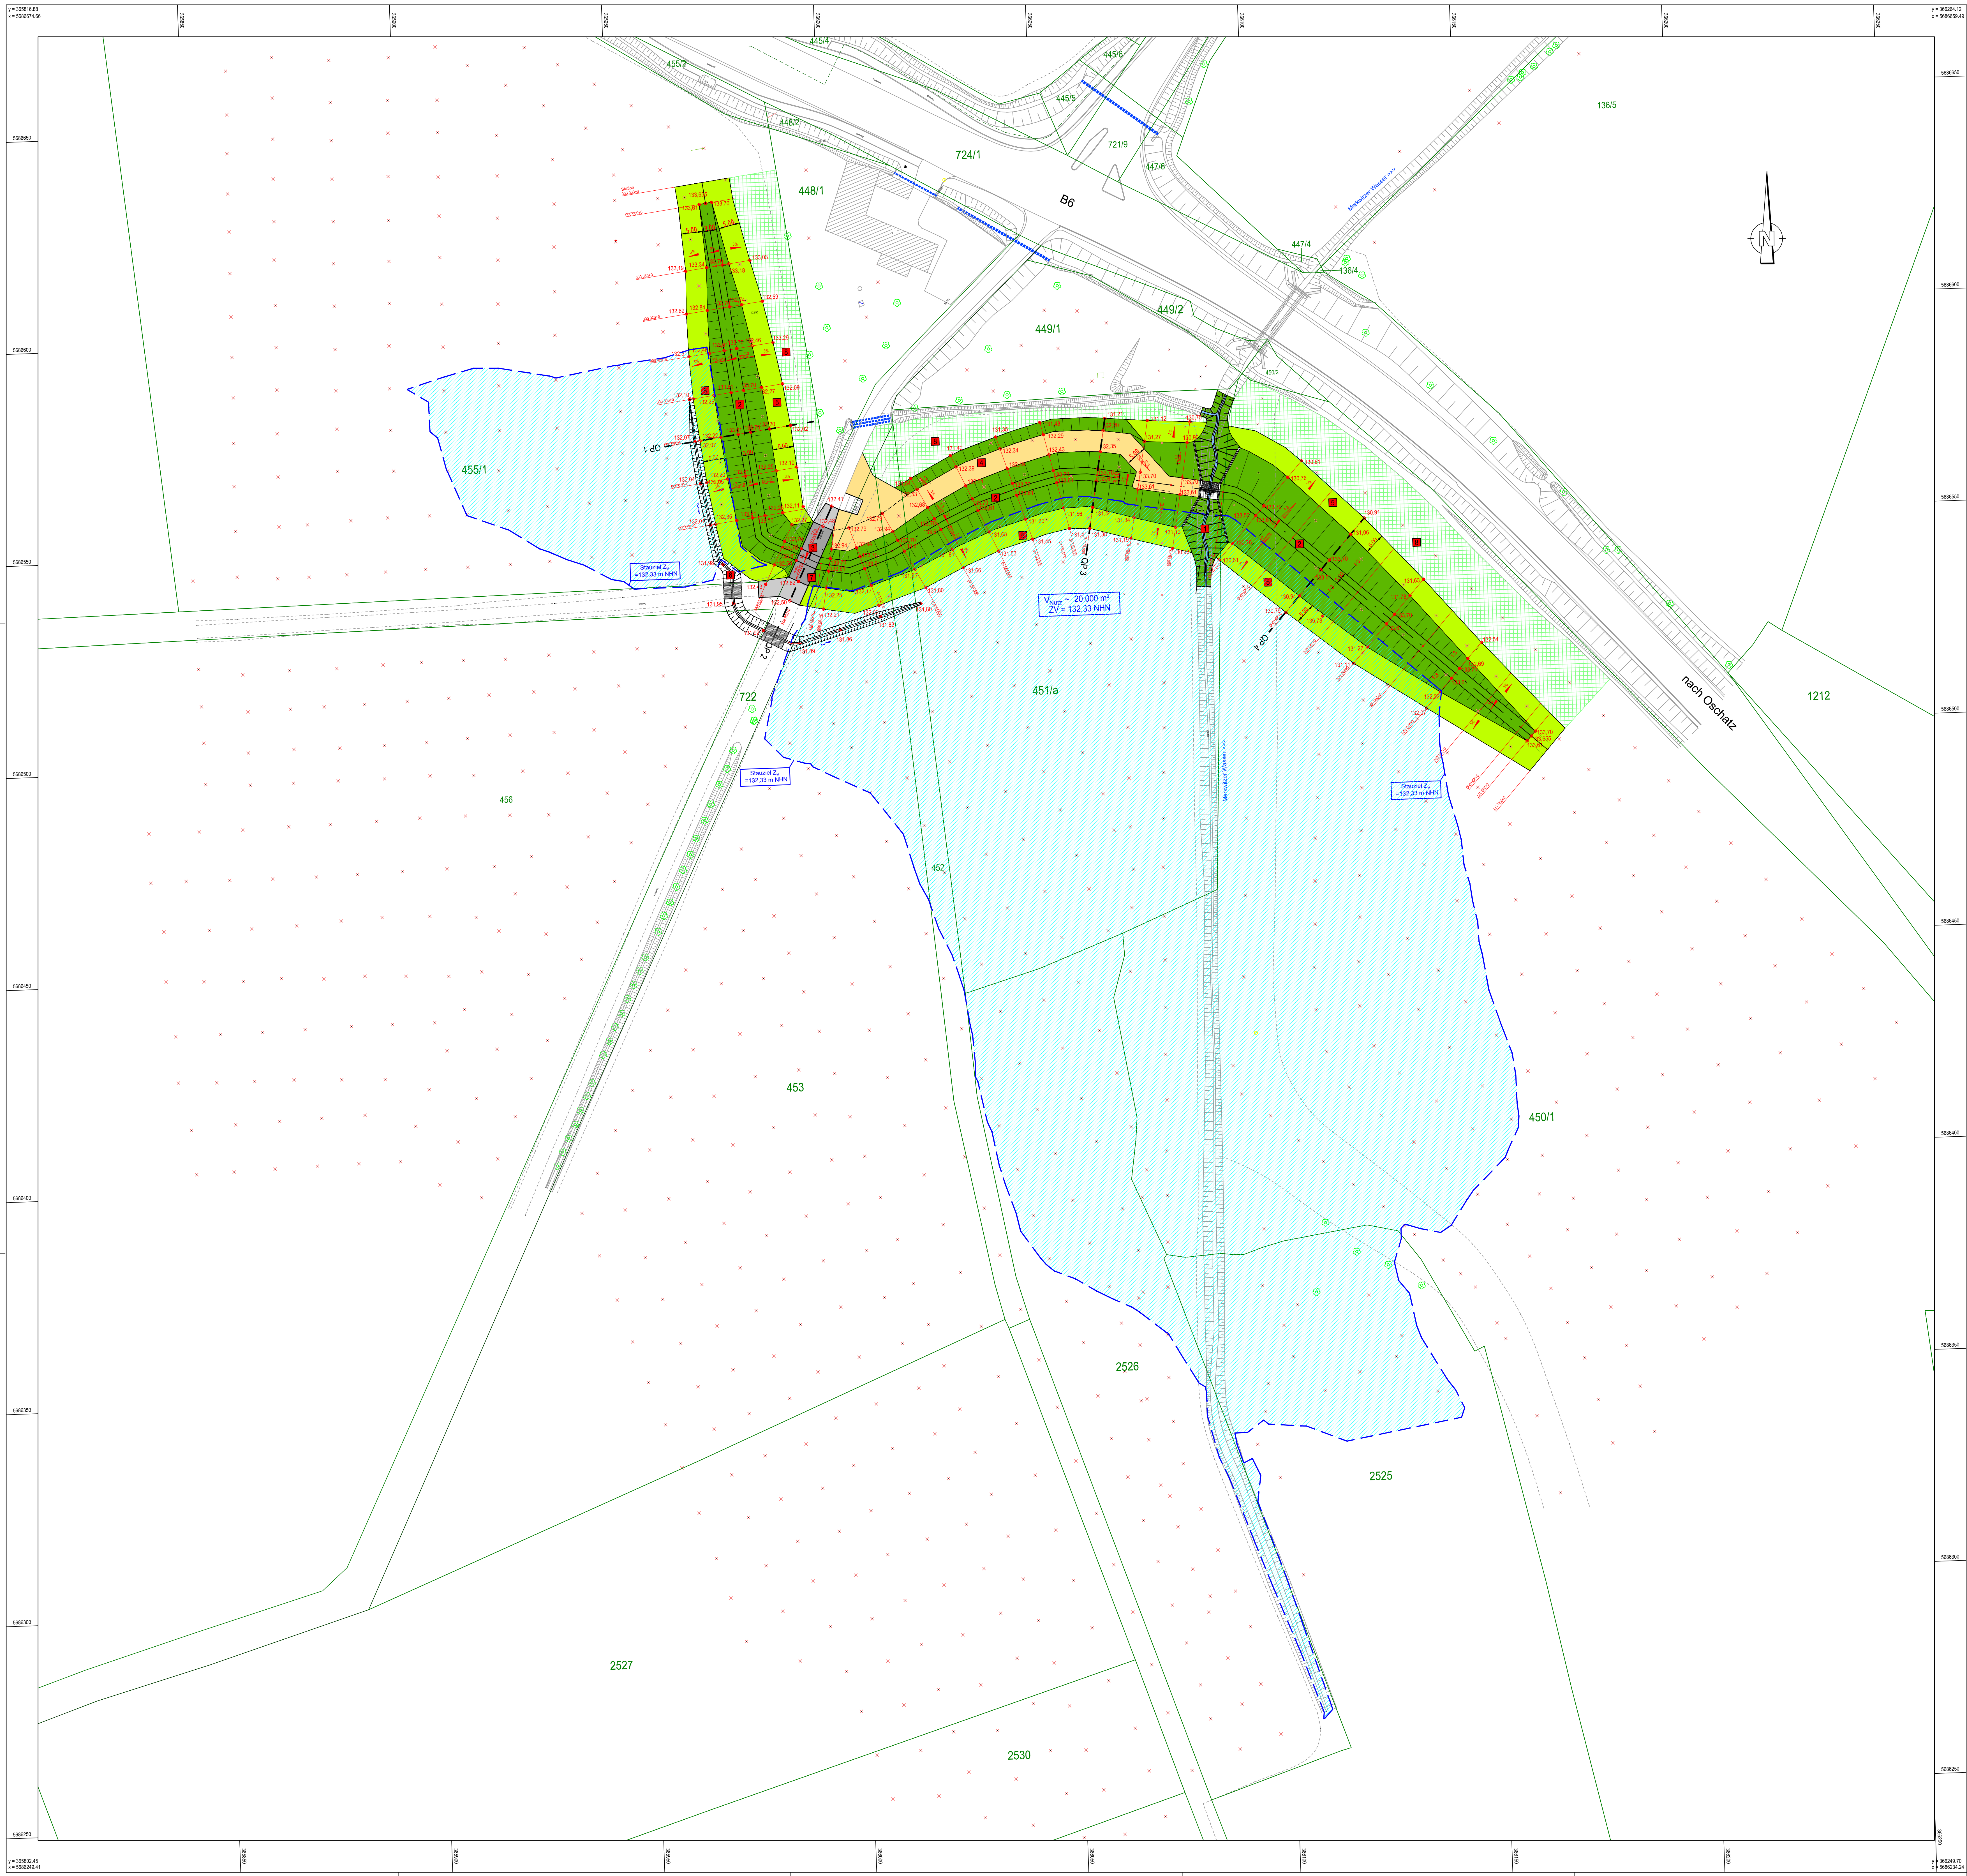


Zeichenerklärung

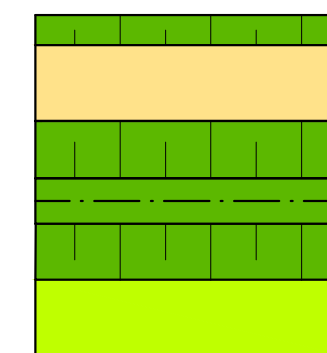

Damm geplant

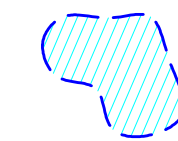

Fläche Vollstau (Z_v) = 132,33 m NHN
 $V_{\text{Nutz min}} = > 20.000 \text{ m}^3$

Medienbestand

- 
- RW - Kanal mit Schacht (Bestand)
 - SW - Kanal mit Schacht (Bestand)
 - Energieleerkabel NS (Bestand)
 - Energieleerkabel MS (Bestand)
 - Energiefreileitung
 - Trinkwasserleitung (Bestand)
 - Telekomerkabel (Bestand)
 - Straßenbeleuchtung (Bestand)

343 Flurstücksgrenze mit Flurstücksnummer

Auftraggeber   Ingenieurbüro für angewandte Geodäsie, NL: Hugo-Haase-Str. 20, 01616 Straßberg Tel.: +49(0)35264 92700 Fax: +49(0)35264 92702 Mail: info@v-team.org	
Lagebezug Landeskreis: Gemarkung	ETR589-UTM33 NORDSACHSEN MERKWITZ/OSCHATZ
Hohenbezug Gemeinde: Flursück-	DHHN2016 STADT OSCHATZ VERSCHIEDENE

Nr.	Art der Änderung	Datum	Name

Entwurfsbearbeitung:	Datum		Zeichen
	bearbeitet	07/2023	
	gezeichnet	07/2023	
	geprüft: _____		

Auftraggeber: <u>Stadt Oschatz</u> <u>Neumarkt 1, 08708 Oschatz</u> Straße: <u>OT Merkwitz</u> (Nächster Ort): _____		Unterlage 8.1 Blatt Nr. 1 Reg. Nr.: _____ Datum: _____ Zeichen: _____	
Stadt Oschatz, OT Merkwitz Hochwasserschutz am Merkwitzer Wasser		bearbeitet gezeichnet geprüft Lageplan 1 - Fläche Vollstau Maßstab: 1:500	
Entwurfsplanung Aufgestellt: _____ _____, den _____ 21 _____			