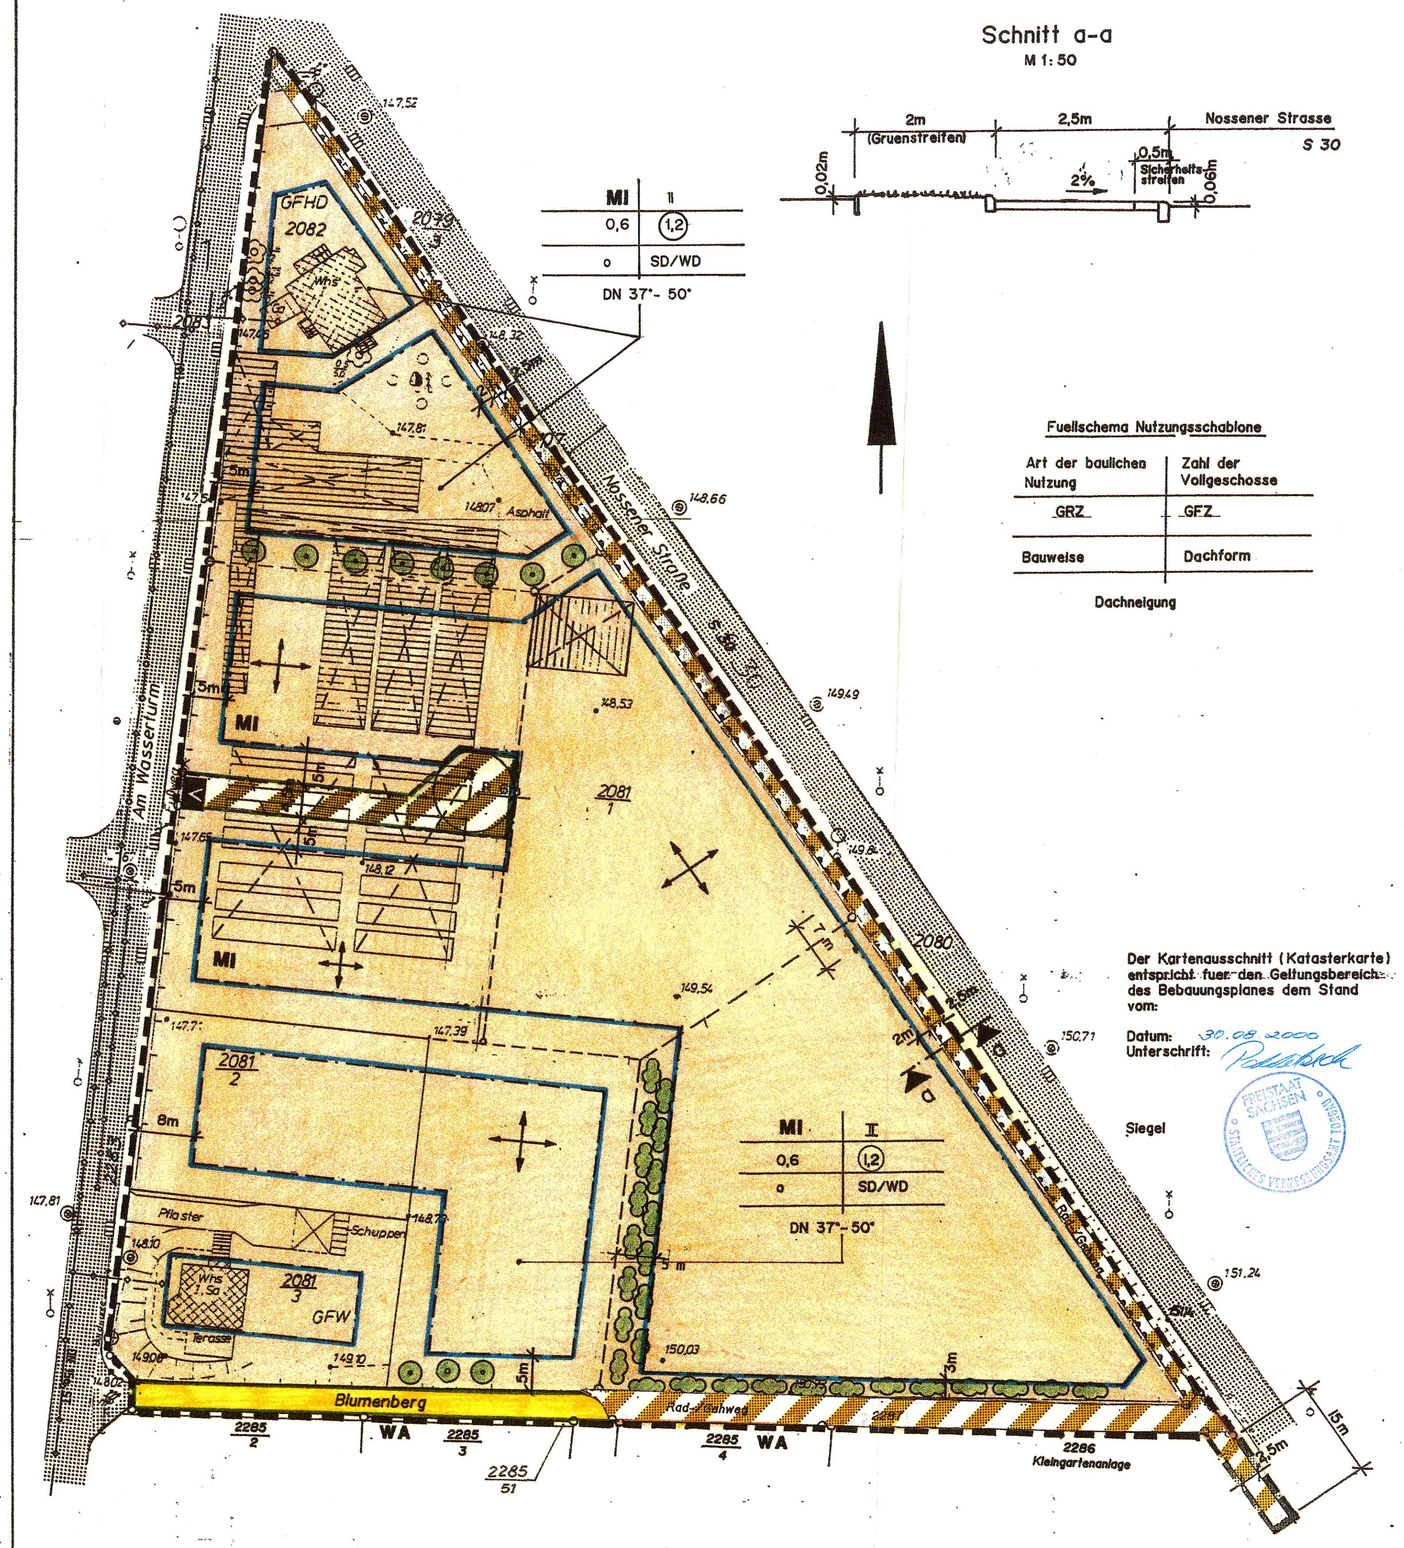Schnitt a-a
M 1:50