

Kreis Oschatz

Gemeinde:

Oschatz

Gemarkung:

Lonnewitz

Maßstab:

ca. 1:2000

147
A.

Ohne Gewähr für den Bestand der Gebäude

Vervielfältigungsverbot

Ursichtsplan

Flur Lonnewitz

**NEUBAU EINES EIGENHEIMES
IN OSCHATZ, OT LONNEWITZ**

REGIERUNGSPRÄSIDIUM LEIPZIG



Genehmigung in Verbindung mit Schreiben vom: 5.11.1993

Aktenzeichen: 51-2513.1-1

Registrier-Nr. 09/19/93

Leipzig, den 5.11.1993

Prosdowski

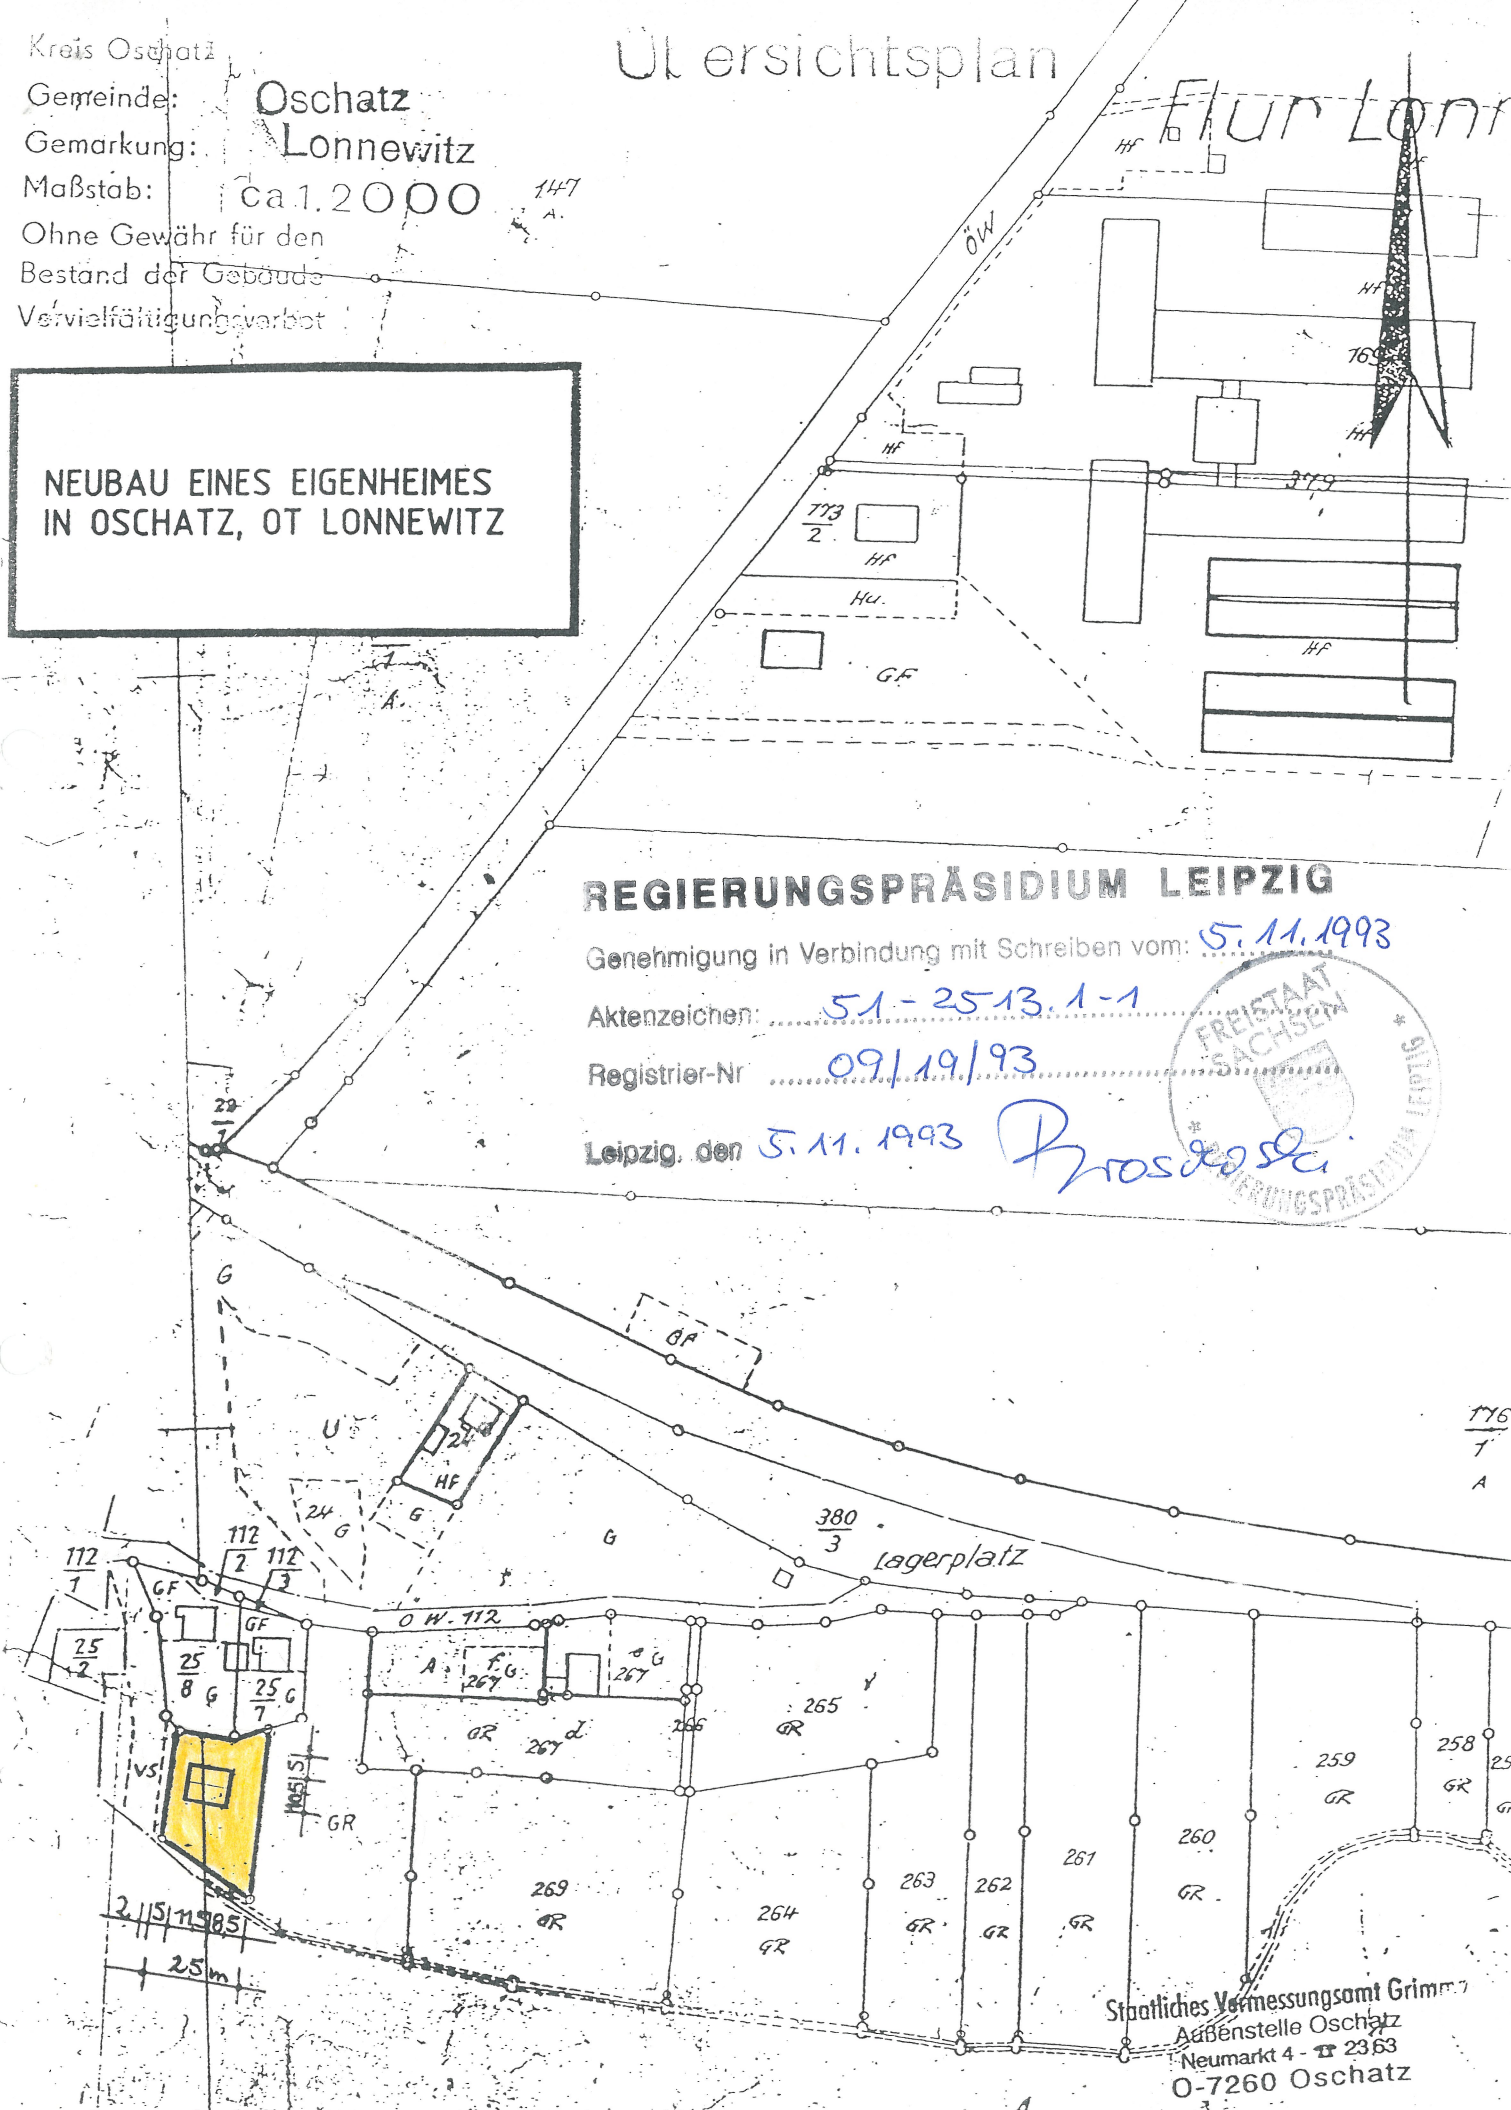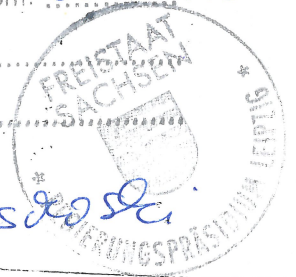

Staatliches Vermessungsamt Grimnitz
Außenstelle Oschatz
Neumarkt 4 - T 2363
O-7260 Oschatz