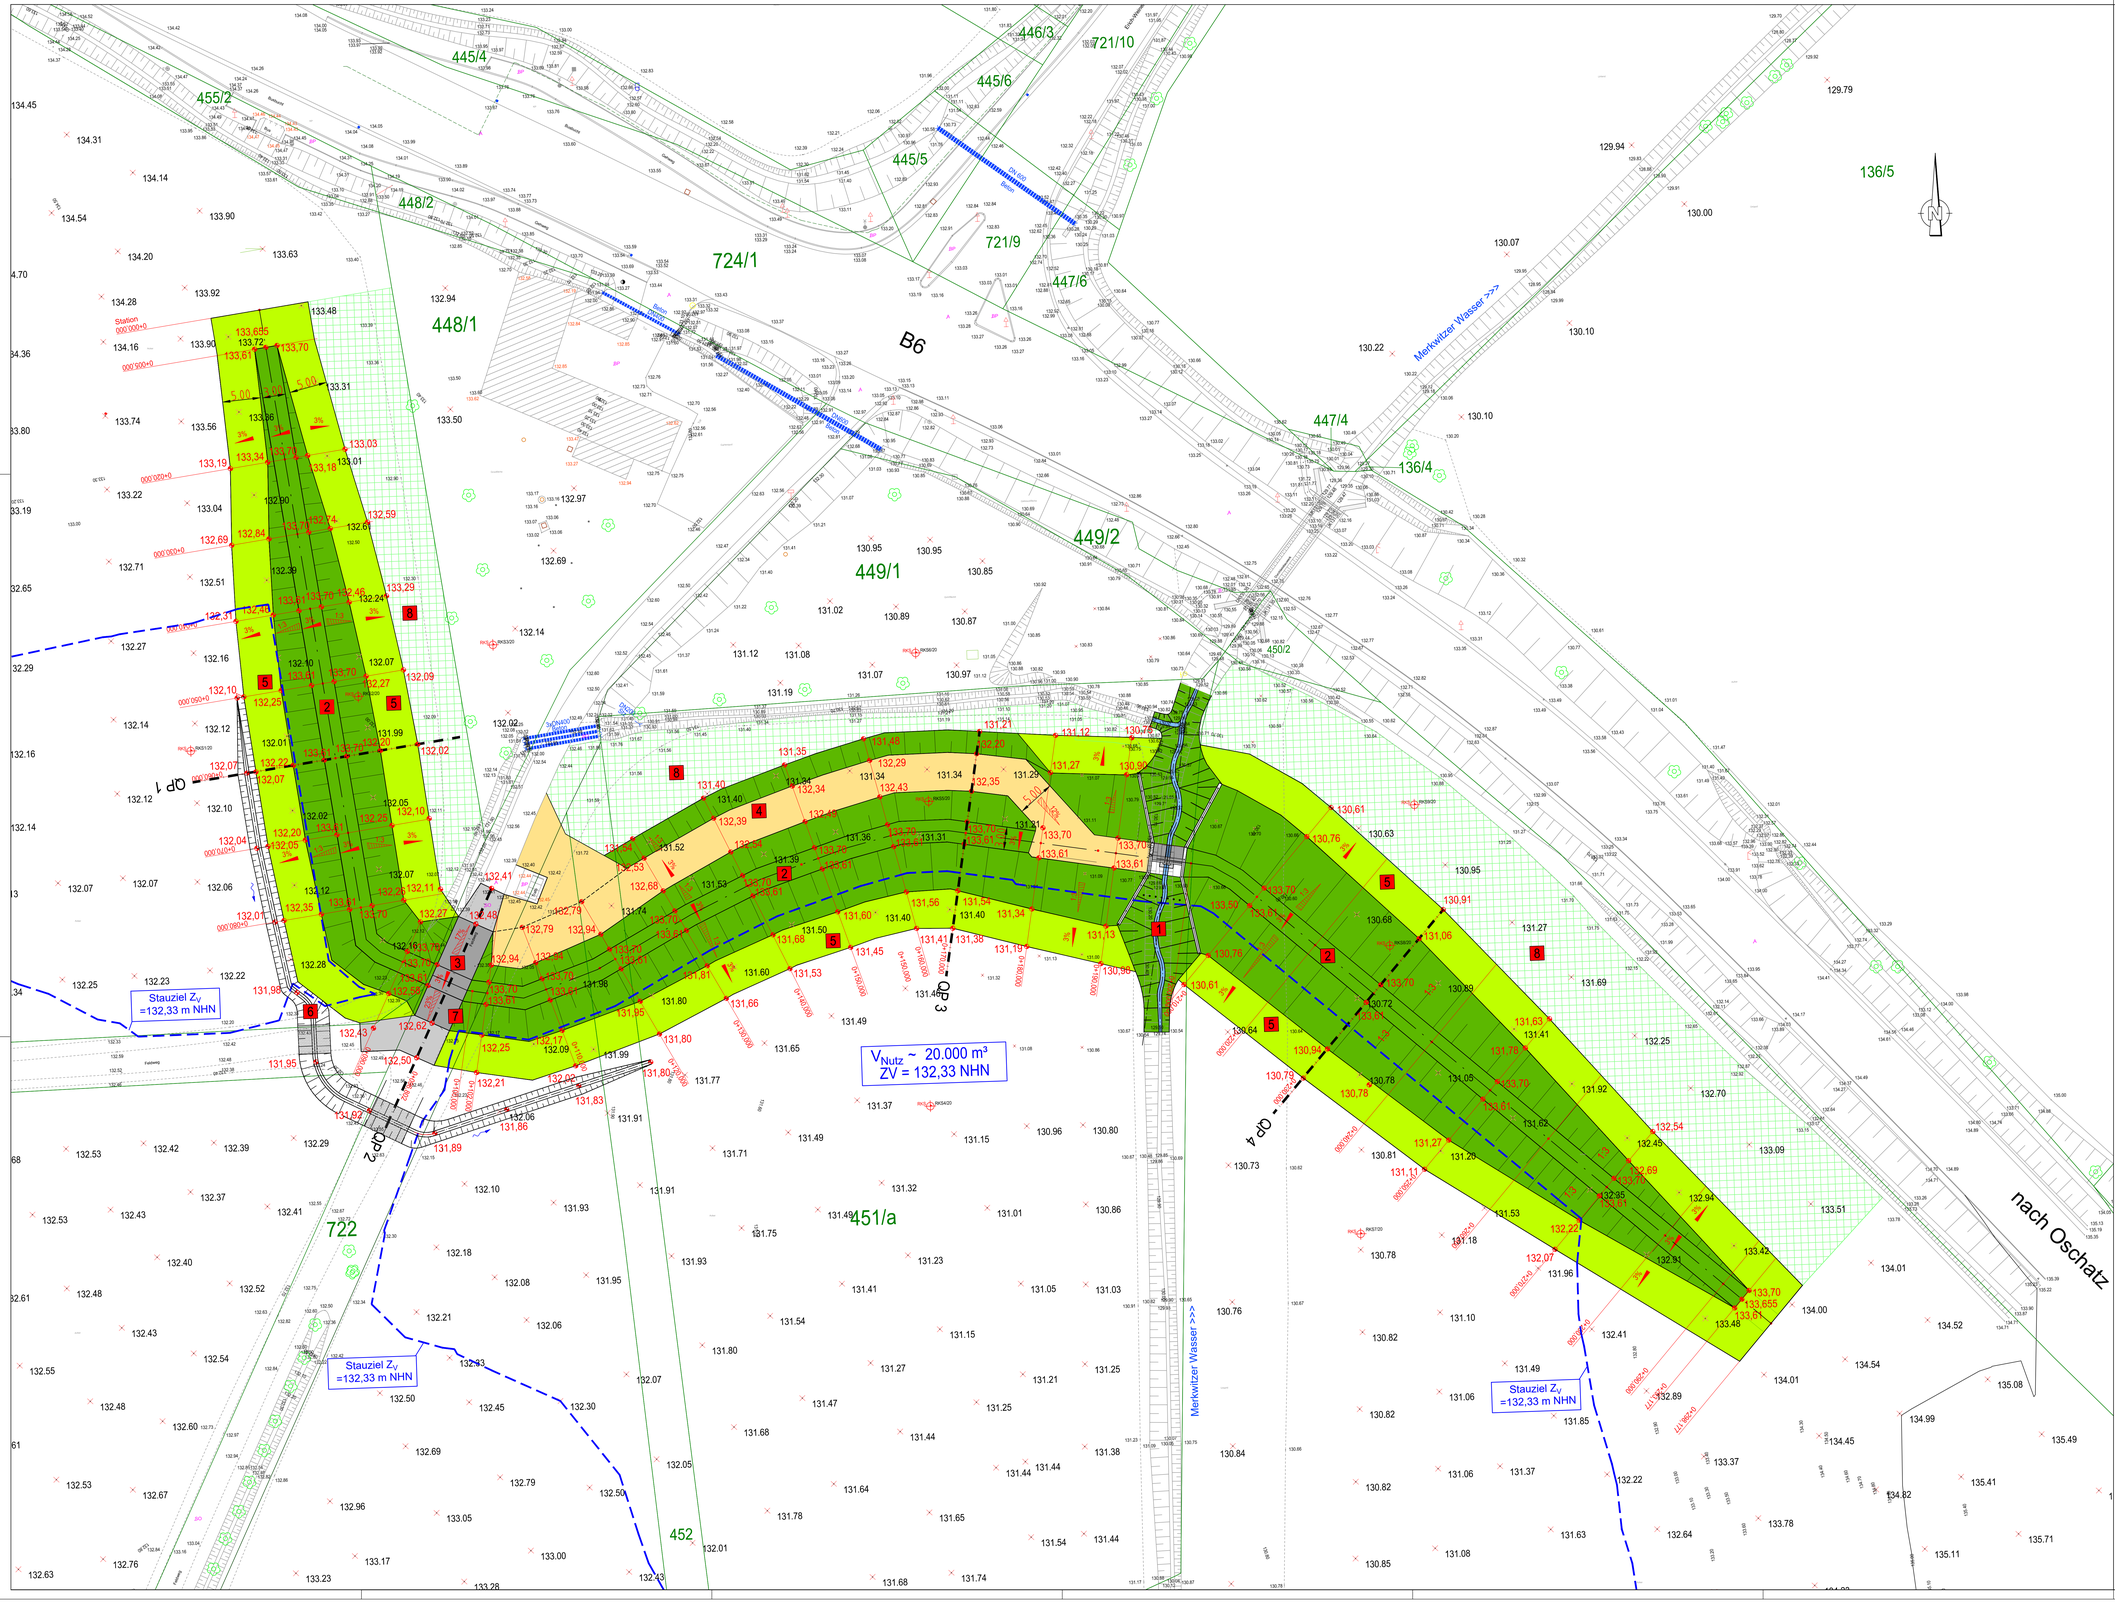

Legende:

136/5 — Flurstücksgrenze mit Flurstücksnummer

- Planung Damm, H ca. 133,70 m
- Planung Dammschutzstreifen, B = 5,0 m
- Planung Dammverteilgungsweg, B = 5,0 m
- Planung Dammüberfahrt, B = 5,0 m
- Planung Anpasssung an Dammüberfahrt
- Planung Ausgleichs- und Ersatzmaßnahmen
- Planung wasserseitiger Mulde zur Ableitung von Stauwasser aus Geländetiefpunkt

Medienbestand

- RW - Kanal mit Schacht (Bestand)
- SW - Kanal mit Schacht (Bestand)
- SW - Unterdruckleitung (Bestand)
- Energieerdkabel NS (Bestand)
- Energieerdkabel MS (Bestand)
- Energiefreileitung (Bestand)
- Trinkwasserleitung (Bestand)
- Gasleitung (Bestand)
- Telekomerdkabel (Bestand)
- Straßenbeleuchtung (Bestand)

1 — Durchlassbauwerk mit :
- Kombibauwerk in Massivbauweise Stahlbeton C 30/37 bestehend aus fester Schwelle (Stauwand) und Flügelwänden
- mit Betriebsauslass Drosselstellung B x H = 0,80 m x 0,40 m
- Spindelschieber als Drosselorgan Schieberstellung Q_D = 1,4 m³/s bei H_{Wehr} = 2,73 m
- Grobrechen
- Lattenpegel
- Treibgutsperre

2 — Absperrbauwerk (Damm)

3 — Dammüberfahrt

4 — Dammverteidigungsweg

5 — Dammschutzstreifen

6 — Wasserseitige Mulde

7 — Sicherung kreuzende Energiekabel

8 — Mögliche Flächen für Ausgleichs - und Ersatzmaßnahmen (Anpflanzung bzw. Flächenextensivierung

RKS RKS2/20 — Rammkernsondierung

Auftragnehmer:
V-TEAM
Ingenieurbüro für ingenieurmäßige Geodäsie Nl.: Hugo-Hasse-Str. 26, 03116 Strehla Tel. (+49)35264 93700 Fax: (+49)35264 93702 Mail: info@v-team.org

Lagebezug:	ETRS89-UTM33	Höhenbezug:	DHHN2016
Landkreis:	NORDSACHSEN	Gemeinde:	STADT OSCHATZ
Gemarkung:	MERKWITZ/OSCHATZ	Flurstück:	VERSCHIEDENE

Nr.	Art der Änderung	Datum	Name

Entwurfsbearbeitung:

	Datum	Zeichen
bearbeitet	07/2023	
gezeichnet	07/2023	
geprüft:		

Auftraggeber: Stadt Oschatz
Straße: OT Merkwitz
(Nächster Ort):

Unterlage 8.2
Blatt Nr. 1
Reg. Nr: 106.14

	Datum	Zeichen
bearbeitet		
gezeichnet		
geprüft		

Stadt Oschatz, OT Merkwitz
Hochwasserschutz am Merkwitzer Wasser
Entwurfsplanung

Lageplan
Maßstab: 1:250

Aufgestellt

, den 21