


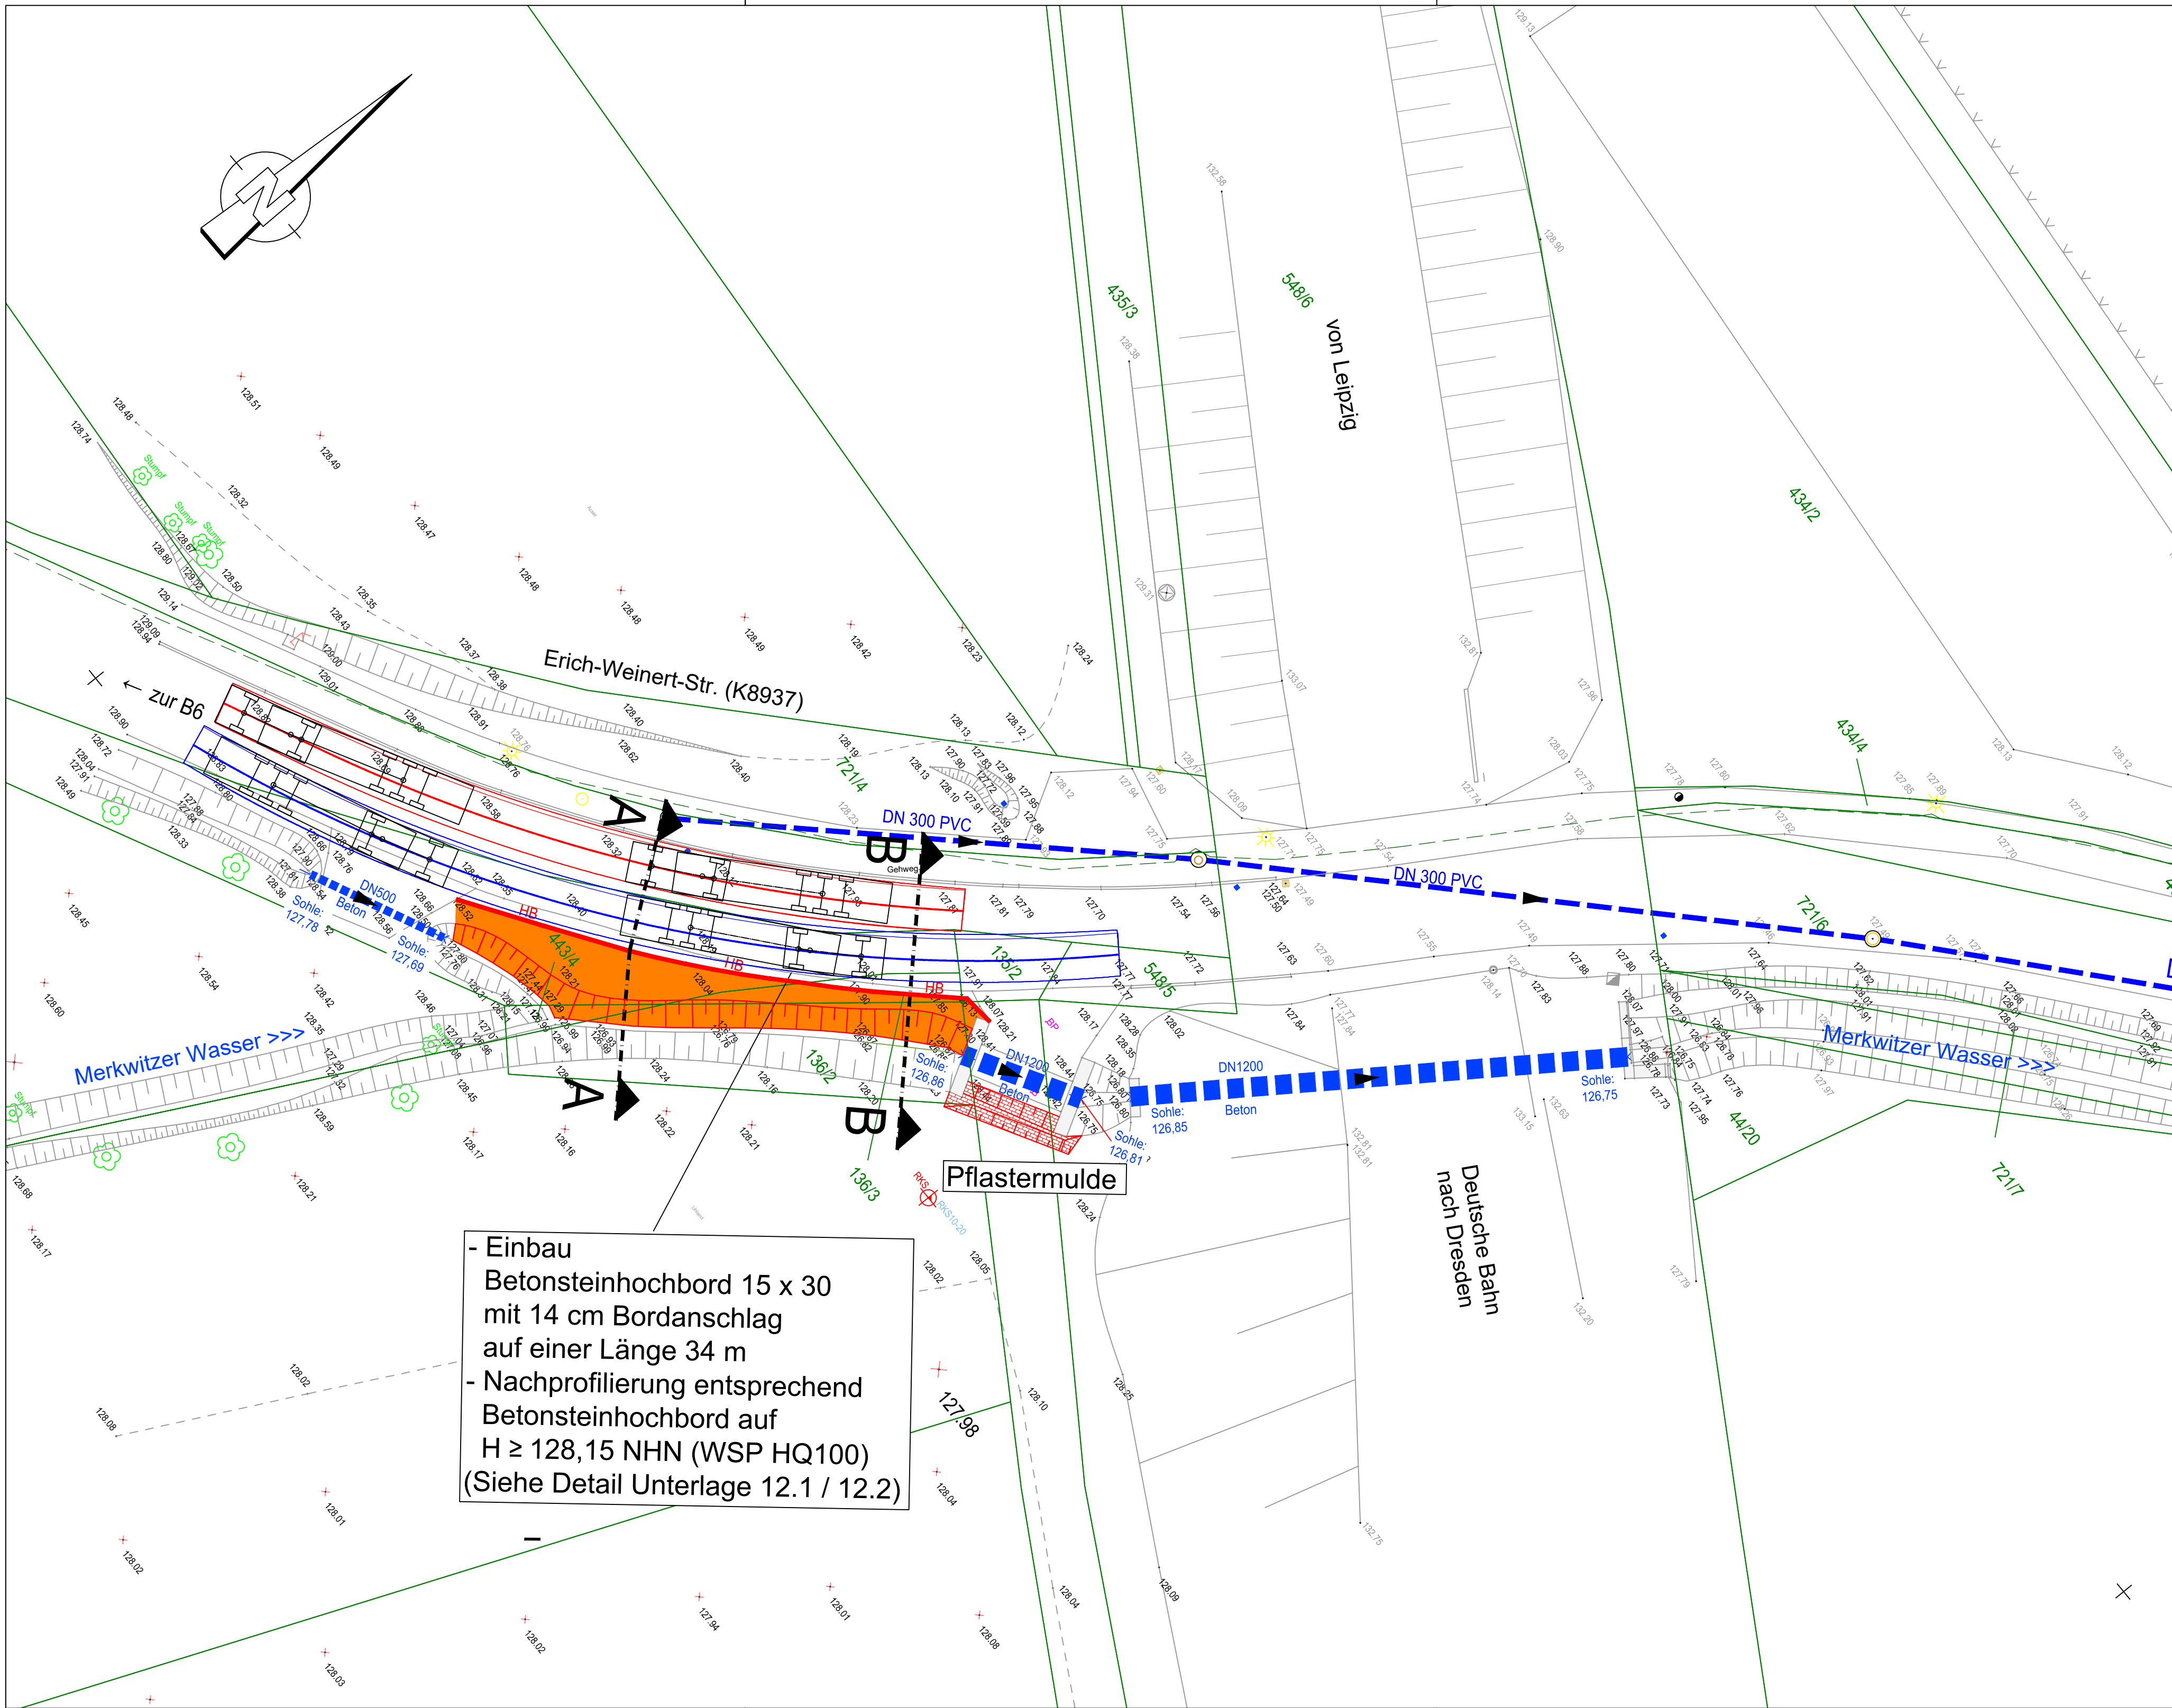

- Einbau
Betonsteinhochbord 15 x 30
mit 14 cm Bordanschlag
auf einer Länge 34 m
- Nachprofilierung entsprechend
Betonsteinhochbord auf
H ≥ 128,15 NHN (WSP HQ100)
(Siehe Detail Unterlage 12.1 / 12.2)

Zeichenerklärung

Medienbestand

- RW - Kanal mit Schacht (Bestand)
- SW - Kanal mit Schacht (Bestand)
- SW - Unterdruckleitung (Bestand)
- Energieerdkabel NS (Bestand)
- Energieerdkabel MS (Bestand)
- Energiefreileitung (Bestand)
- Trinkwasserleitung (Bestand)
- Gasleitung (Bestand)
- Telekomerkabel (Bestand)
- Straßenbeleuchtung (Bestand)

343 Flurstücksgrenze mit Flurstücksnummer

Planung

- HB Betonsteinhochbord (Planung)
- Querprofil
- Nachprofilierung Böschung
- Nachweis Begegnungsfall Lastzug / Lastzug

Auftraggeber

V-TEAM

Ingenieurbüro für angewandte Geodäsie NL: Hugo-Haase-Str. 20,
01616 Strehla Tel.: (+49)35264 92700 Fax: (+49)35264 92702
Mail: info@v-team.org



Lagebezug:
Landkreis:
Gemarkung:

ETRS89-UTM33

NORDSACHSEN

MERKWITZ/OSCHATZ

Höhenbezug:
Gemeinde:
Flurstück:

DHHN2016

STADT OSCHATZ

VERSCHIEDENE

Nr.	Art der Änderung	Datum	Name

Entwurfsbearbeitung:		Datum	Zeichen
		07/2023	
		07/2023	
		geprüft:	

Auftraggeber:		Stadt Oschatz		Unterlage	8.3
		Neumarkt 1, 04758 Oschatz		Blatt Nr.	1
Straße:		OT Merkwitz		Reg. Nr:	
(Nächster Ort):				Datum	Zeichen
Stadt Oschatz, OT Merkwitz Hochwasserschutz am Merkwitzer Wasser		bearbeitet			
		gezeichnet			
		geprüft			
		Lageplan 3			
Entwurfsplanung		Maßstab:	1:250		
Aufgestellt					
, den 20					